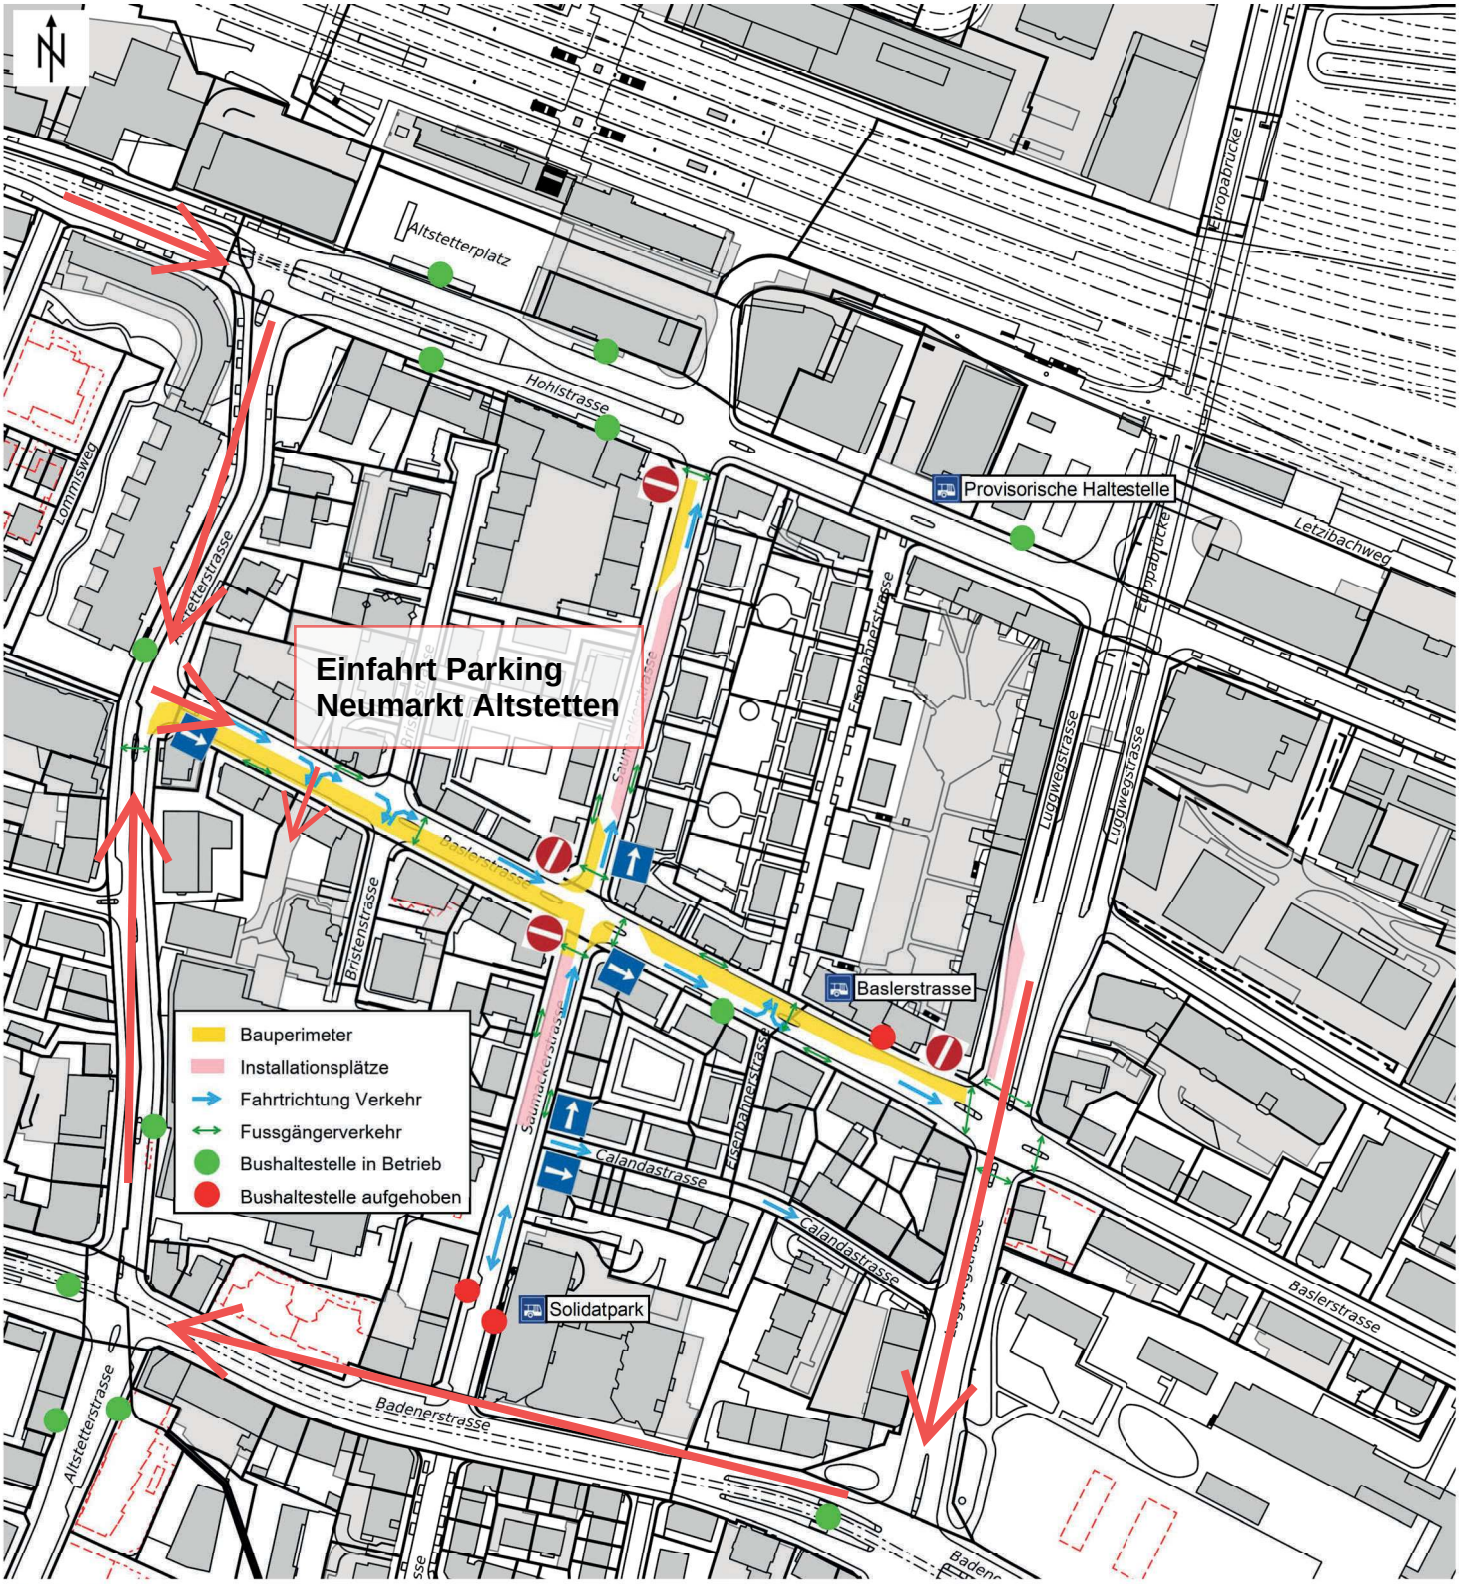

Weg zum Parking Neumarkt Altstetten

Massstab 1:2000

0 20 40 60m